
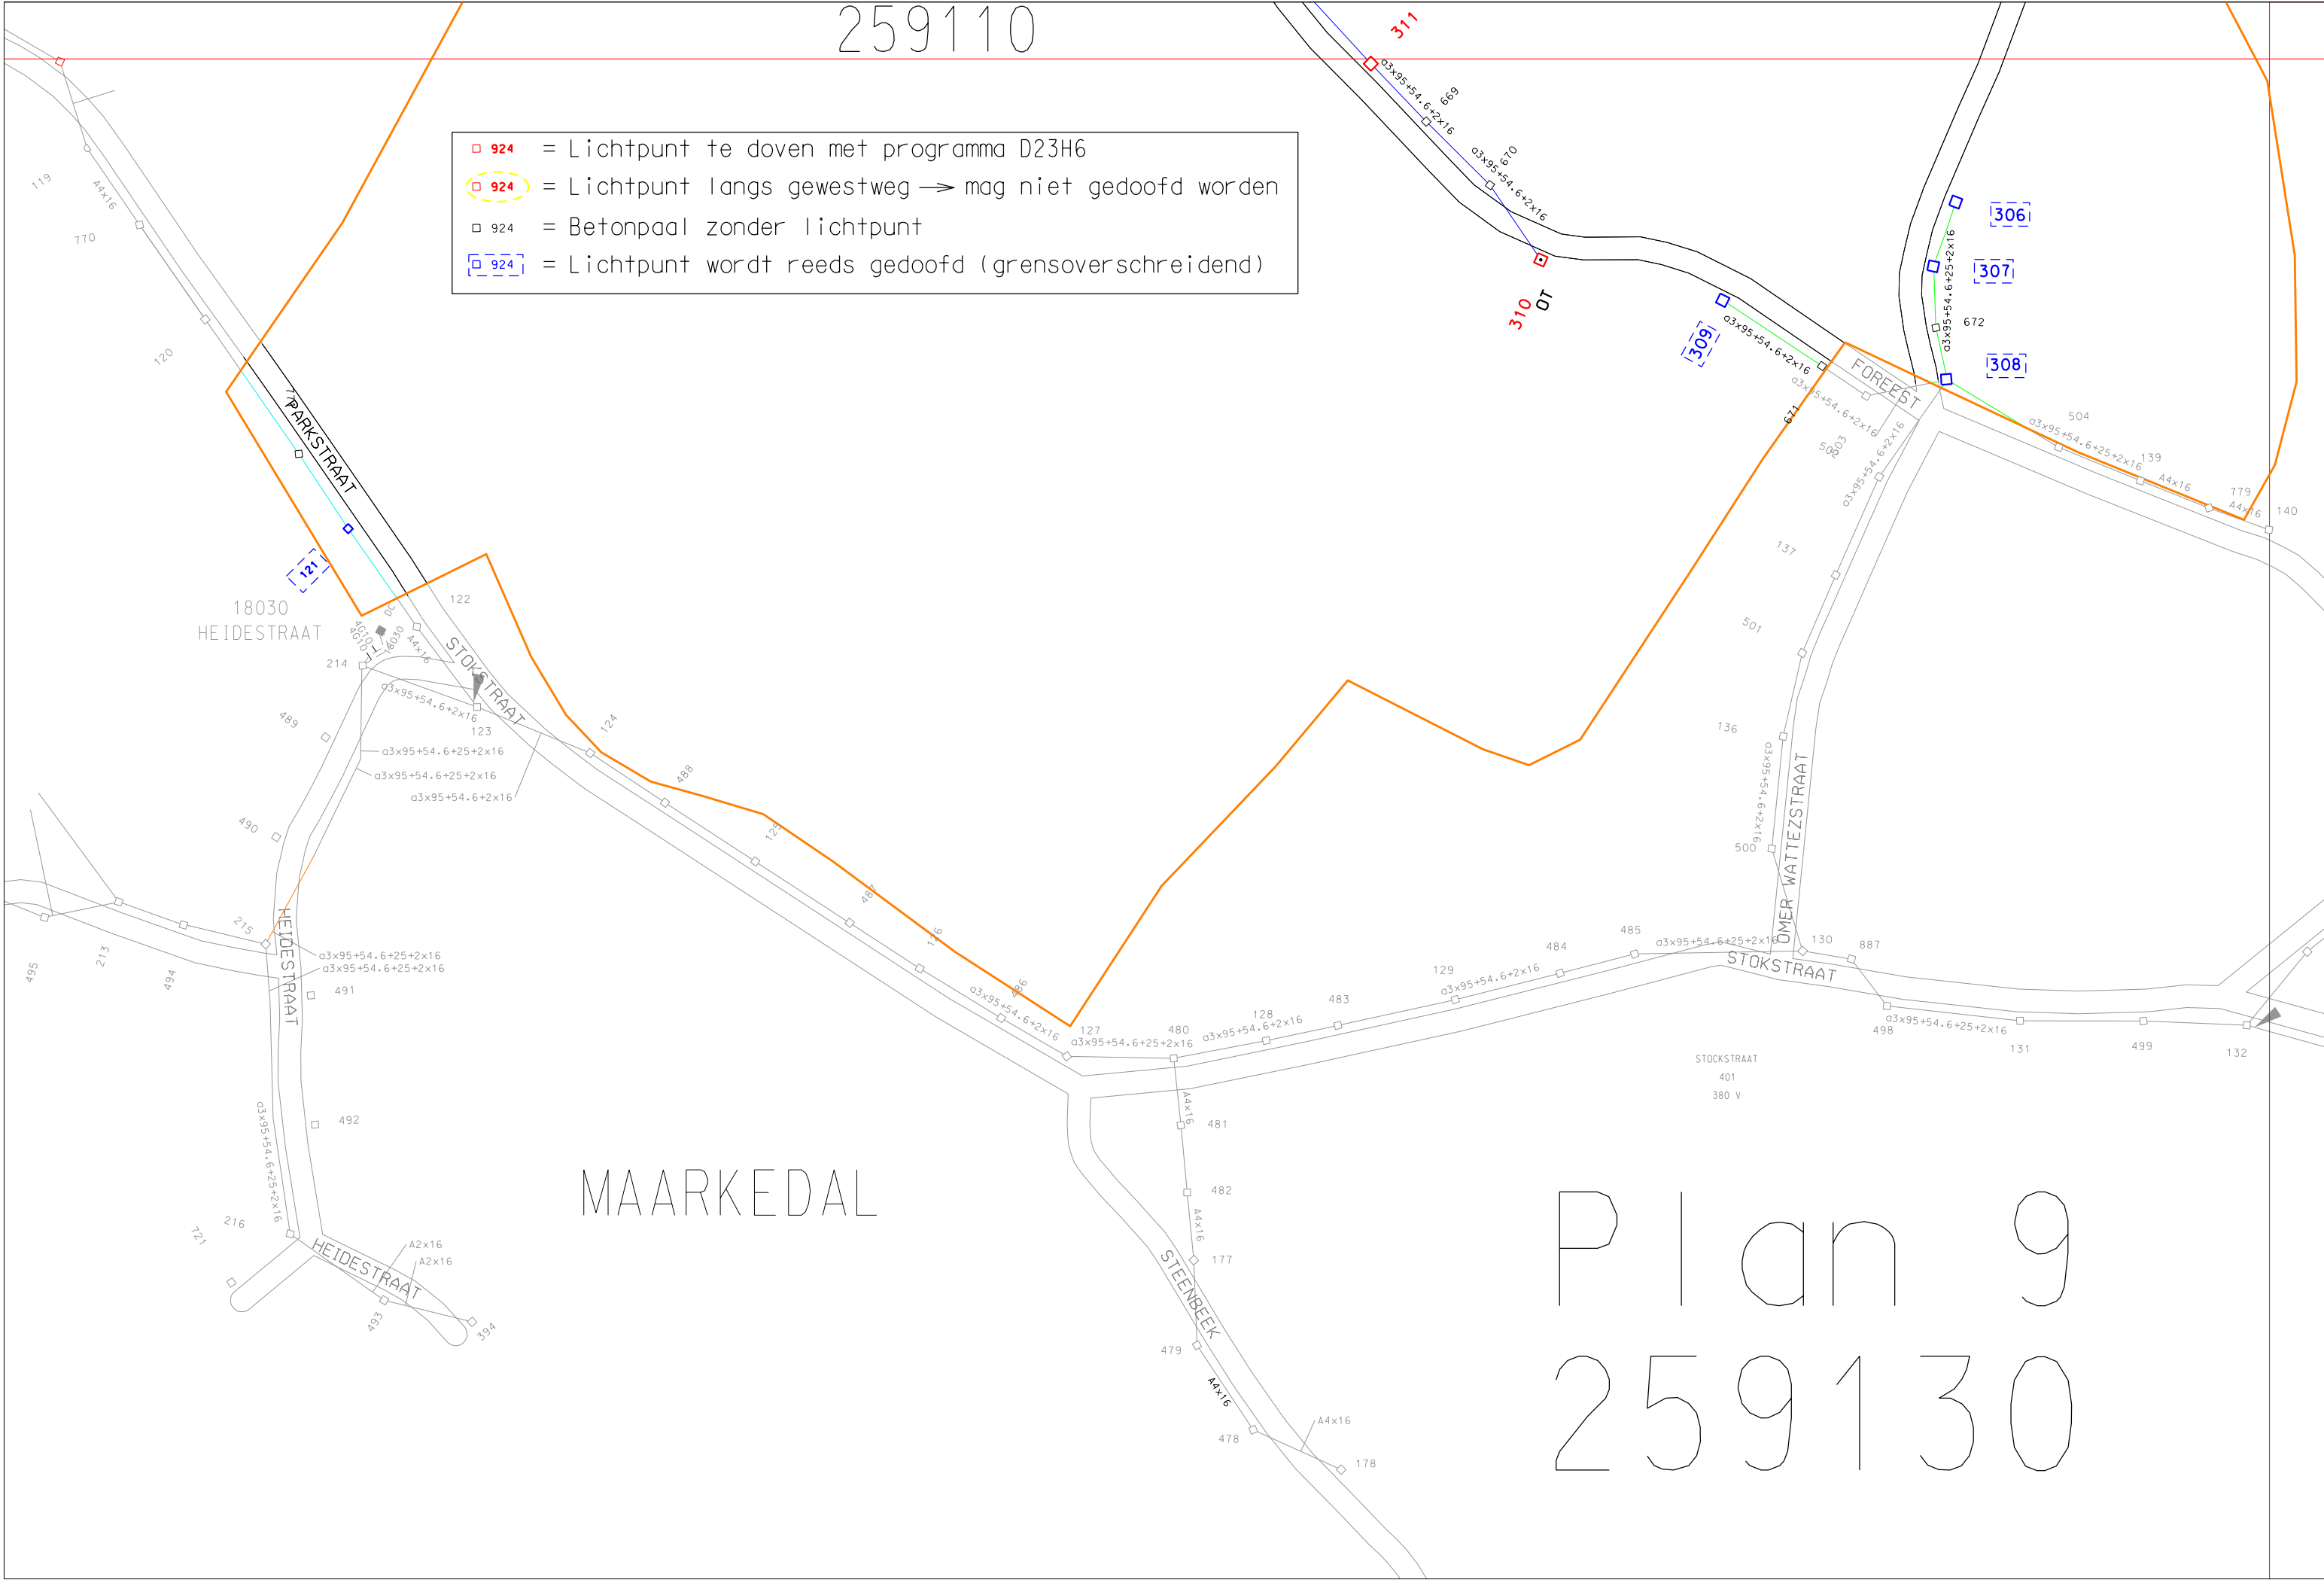


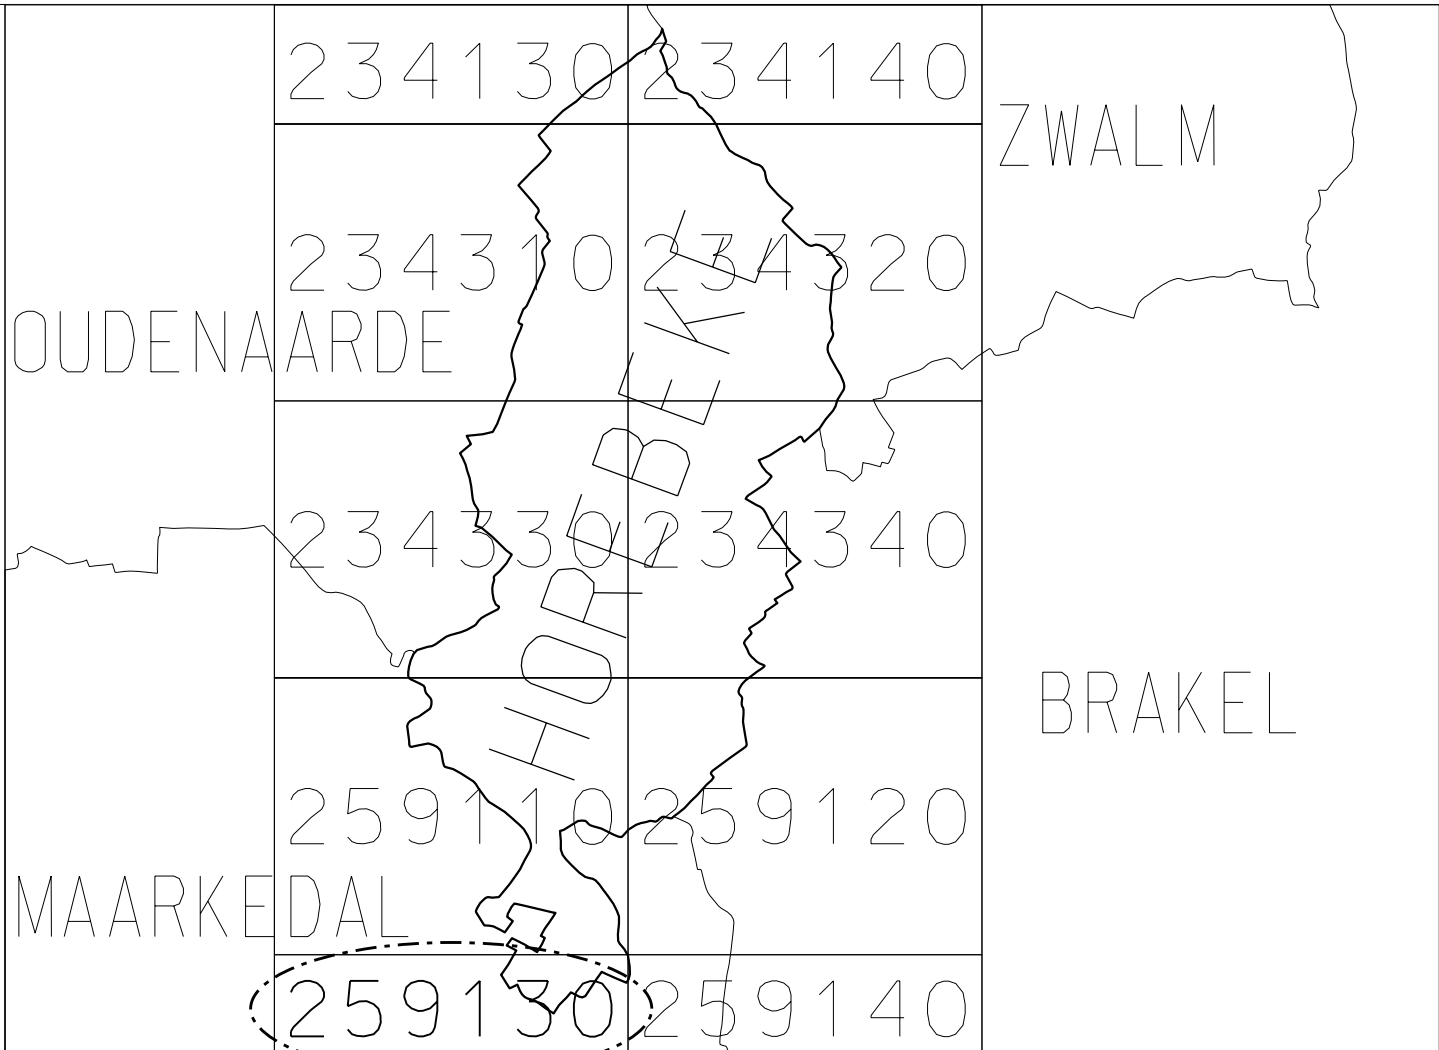

		Infrastructuurgebied Leie-Schelde President Kennedypark 12, 8500 Kortrijk			
Schaal: n.v.t.					
Horebeke			St. Maria + St. Kornelis Horebeke		
<u>Aard werk:</u> Doven OV-installatie op grondgebied gemeente Horebeke					
<u>HNW</u> 285412			<u>DNW</u> 20239167		<u>Afdruk datum:</u> 06/09/2016
versie nr	<u>Ontwerp gegevens en wijziging</u>				<u>Datum:</u>
<u>1</u>	Start ontwerp			K. Baele	26 Mei 2016
<u>2</u>					
<u>3</u>					