


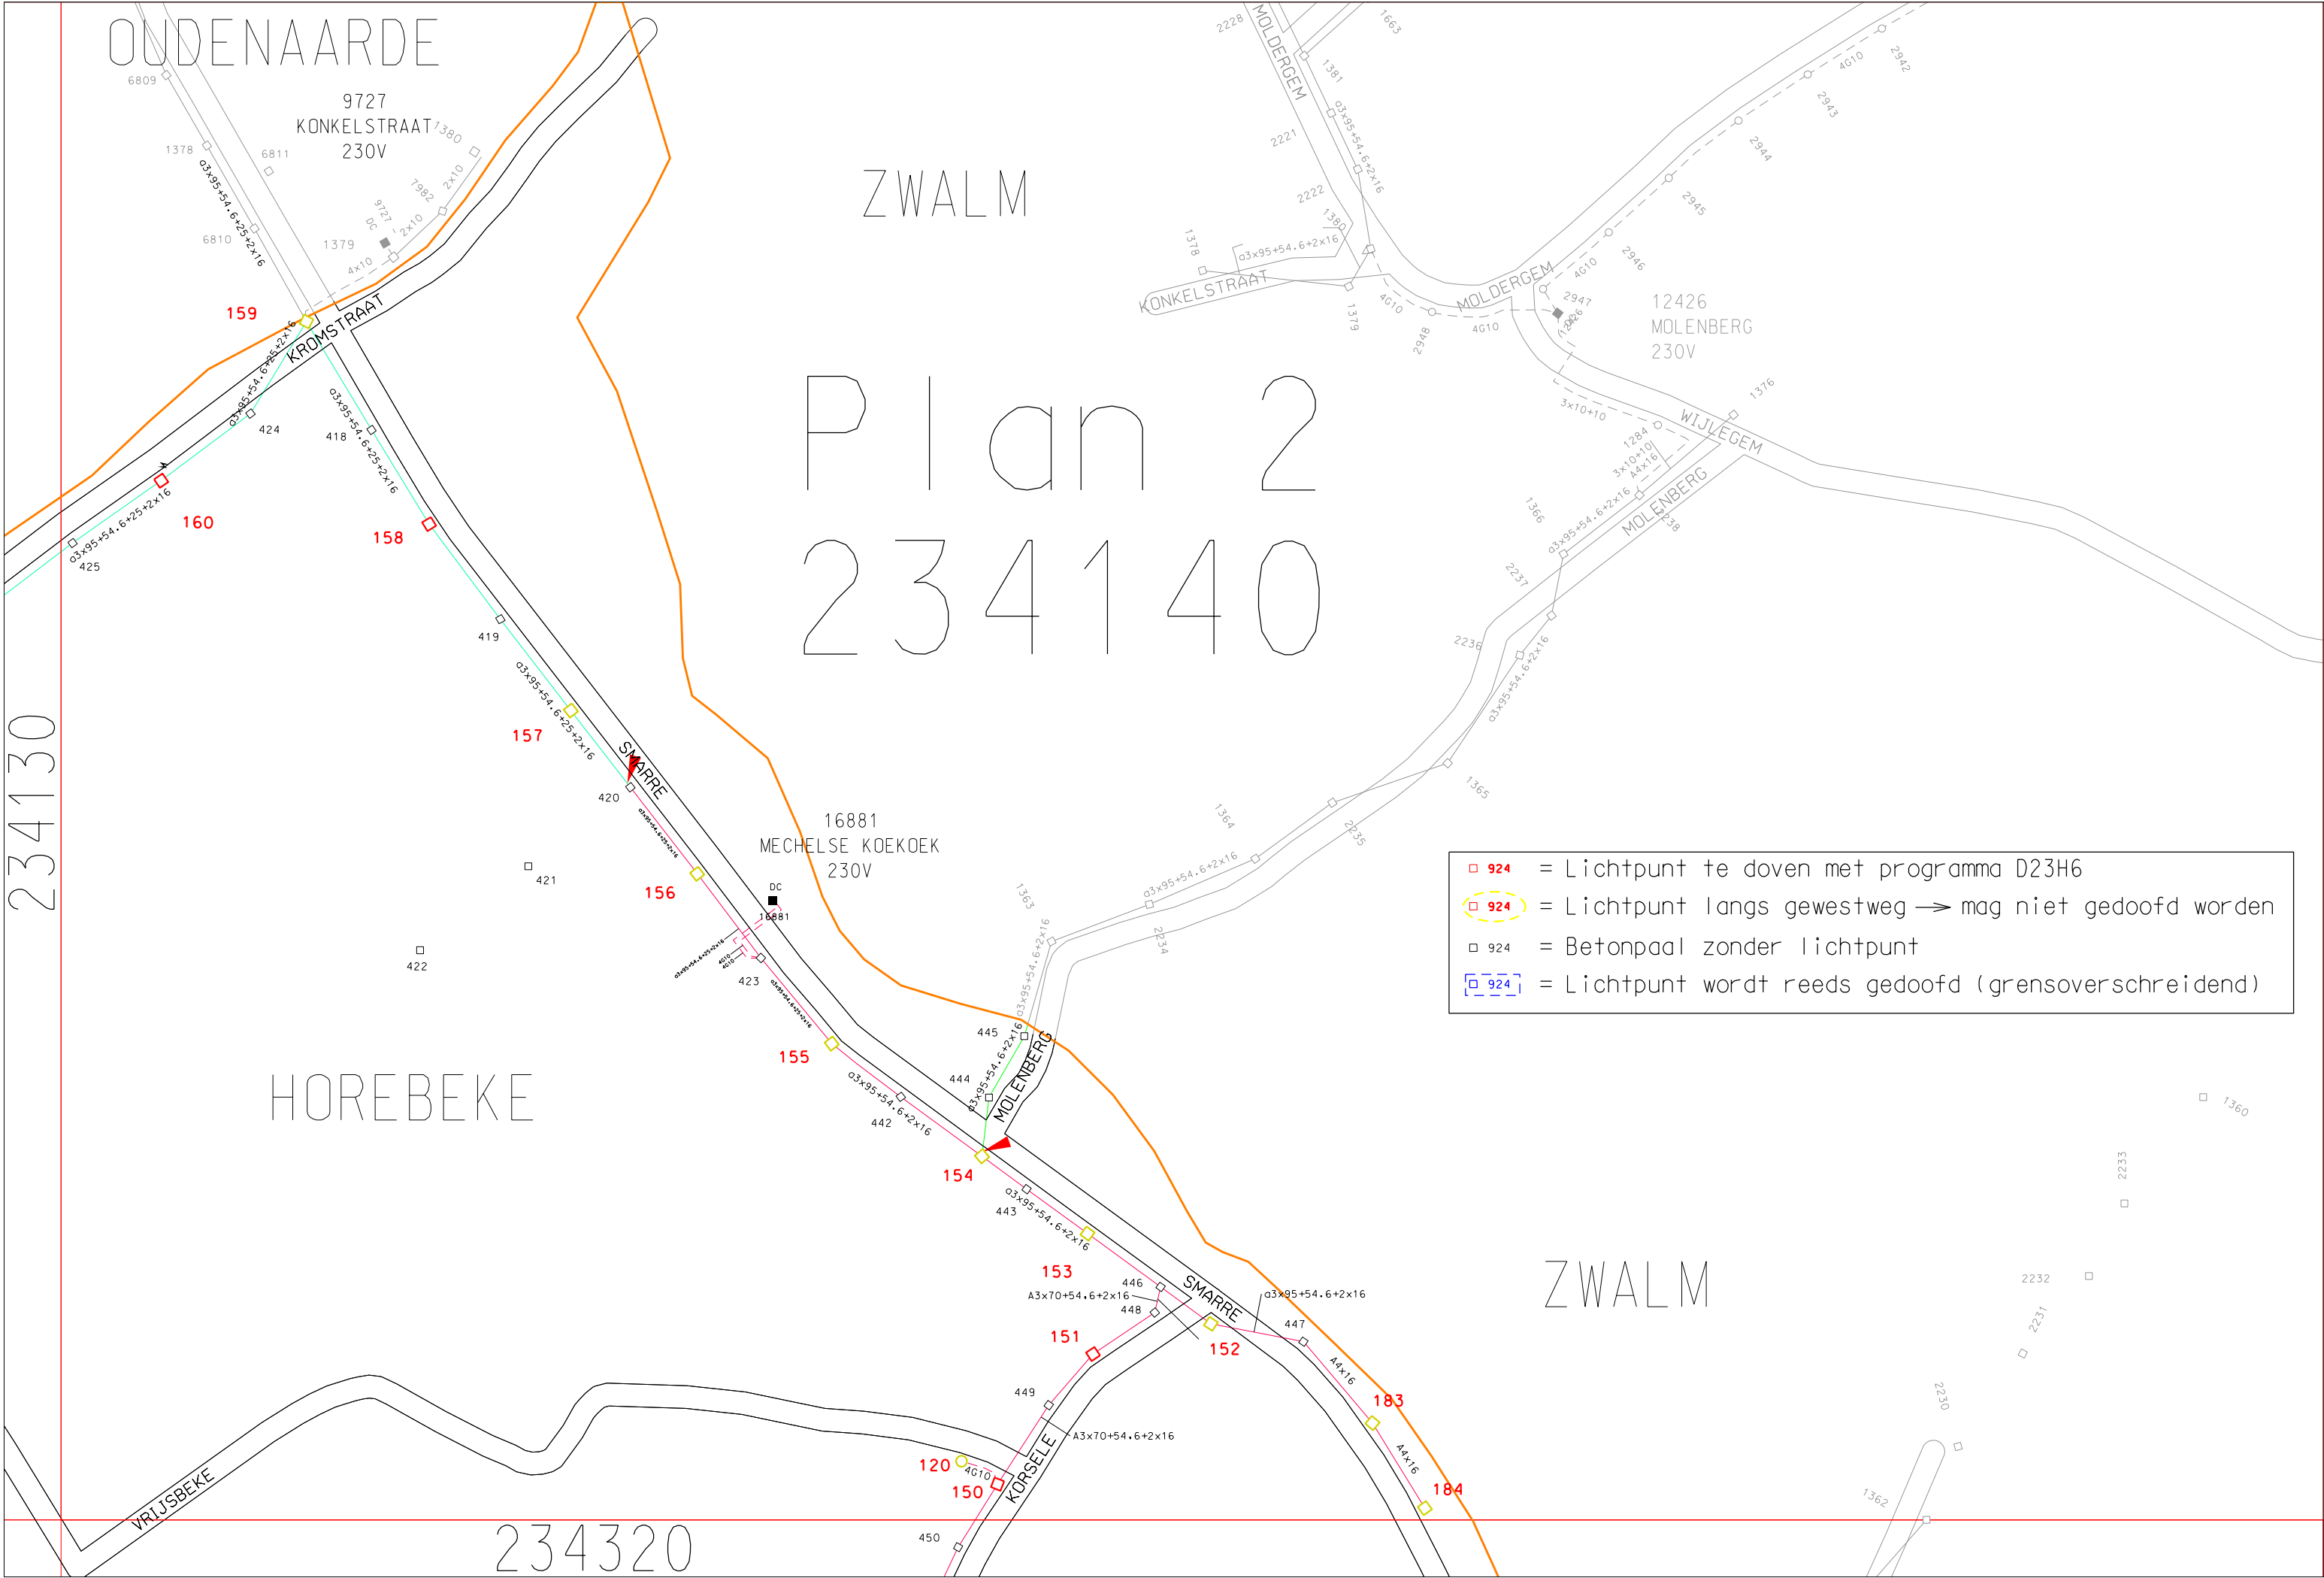

234130

234140

234310

234320

234330

234340

259110

259120

259130

259140

OUDENAARDE

ZWALM

MAARKEDAL

HOREBEKE

BRAKEL

Schaal: n.v.t.

Infrastructuurgebied
Leie-Schelde
President Kennedypark 12, 8500 Kortrijk

Horebeke

St. Maria + St. Kornelis Horebeke

Aard werk:

Doven OV-installatie op grondgebied gemeente Horebeke

HNW 285412

DNW 20239167

Afdruk datum: 06/09/2016

versie nr

Ontwerp gegevens en wijziging

Datum:

1

Start ontwerp

K. Baele

26 Mei 2016

2

3

285412 (2/9)