


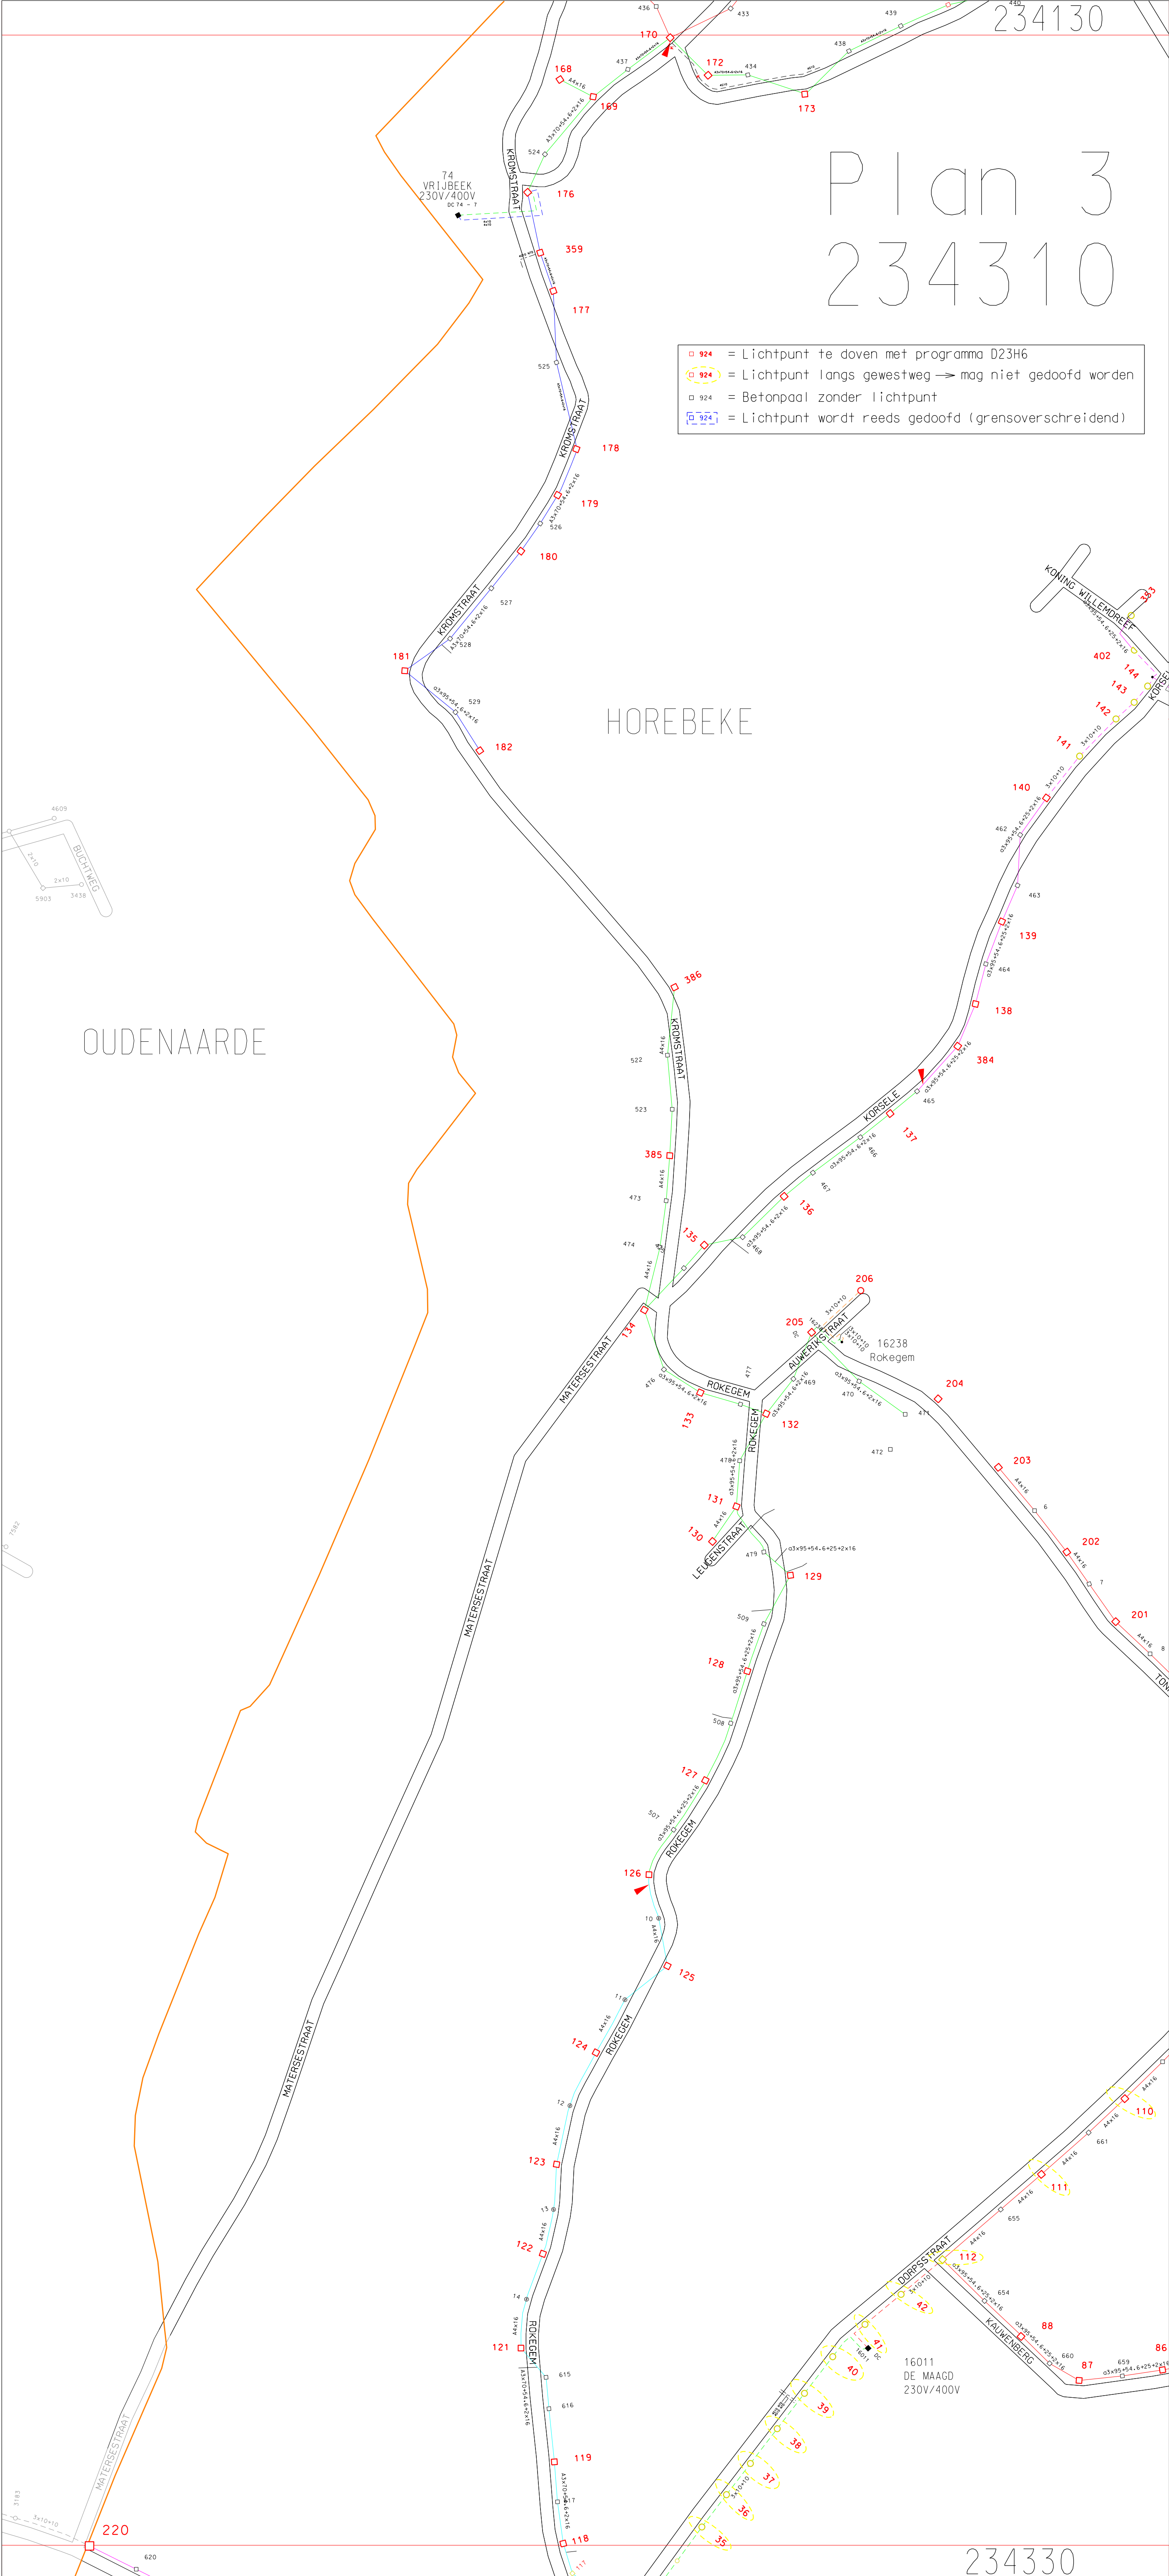

234130234140

234310234320

234330234340

259110259120

259130259140

ZWALM

OUDENAARDE

HOREBEKE

MAARKEDAL

BRAKEL

Schaal: n.v.t.

Infrastructuurgebied
Lele-Schelde
President Kennedypark 12, 8500 Kortrijk

eardis

Horebeke

St. Maria + St. Kornelis Horebeke

Aard werk:
Doven OV-installatie op grondgebied gemeente Horebeke

HNW 285412

DNW 20239167

Afdruk datum: 06/09/2016

versie

Ontwerp gegevens en wijziging

Datum:

1

Start ontwerp

K. Baele

26 Mei 2016

2

3