



Plan 5
234330

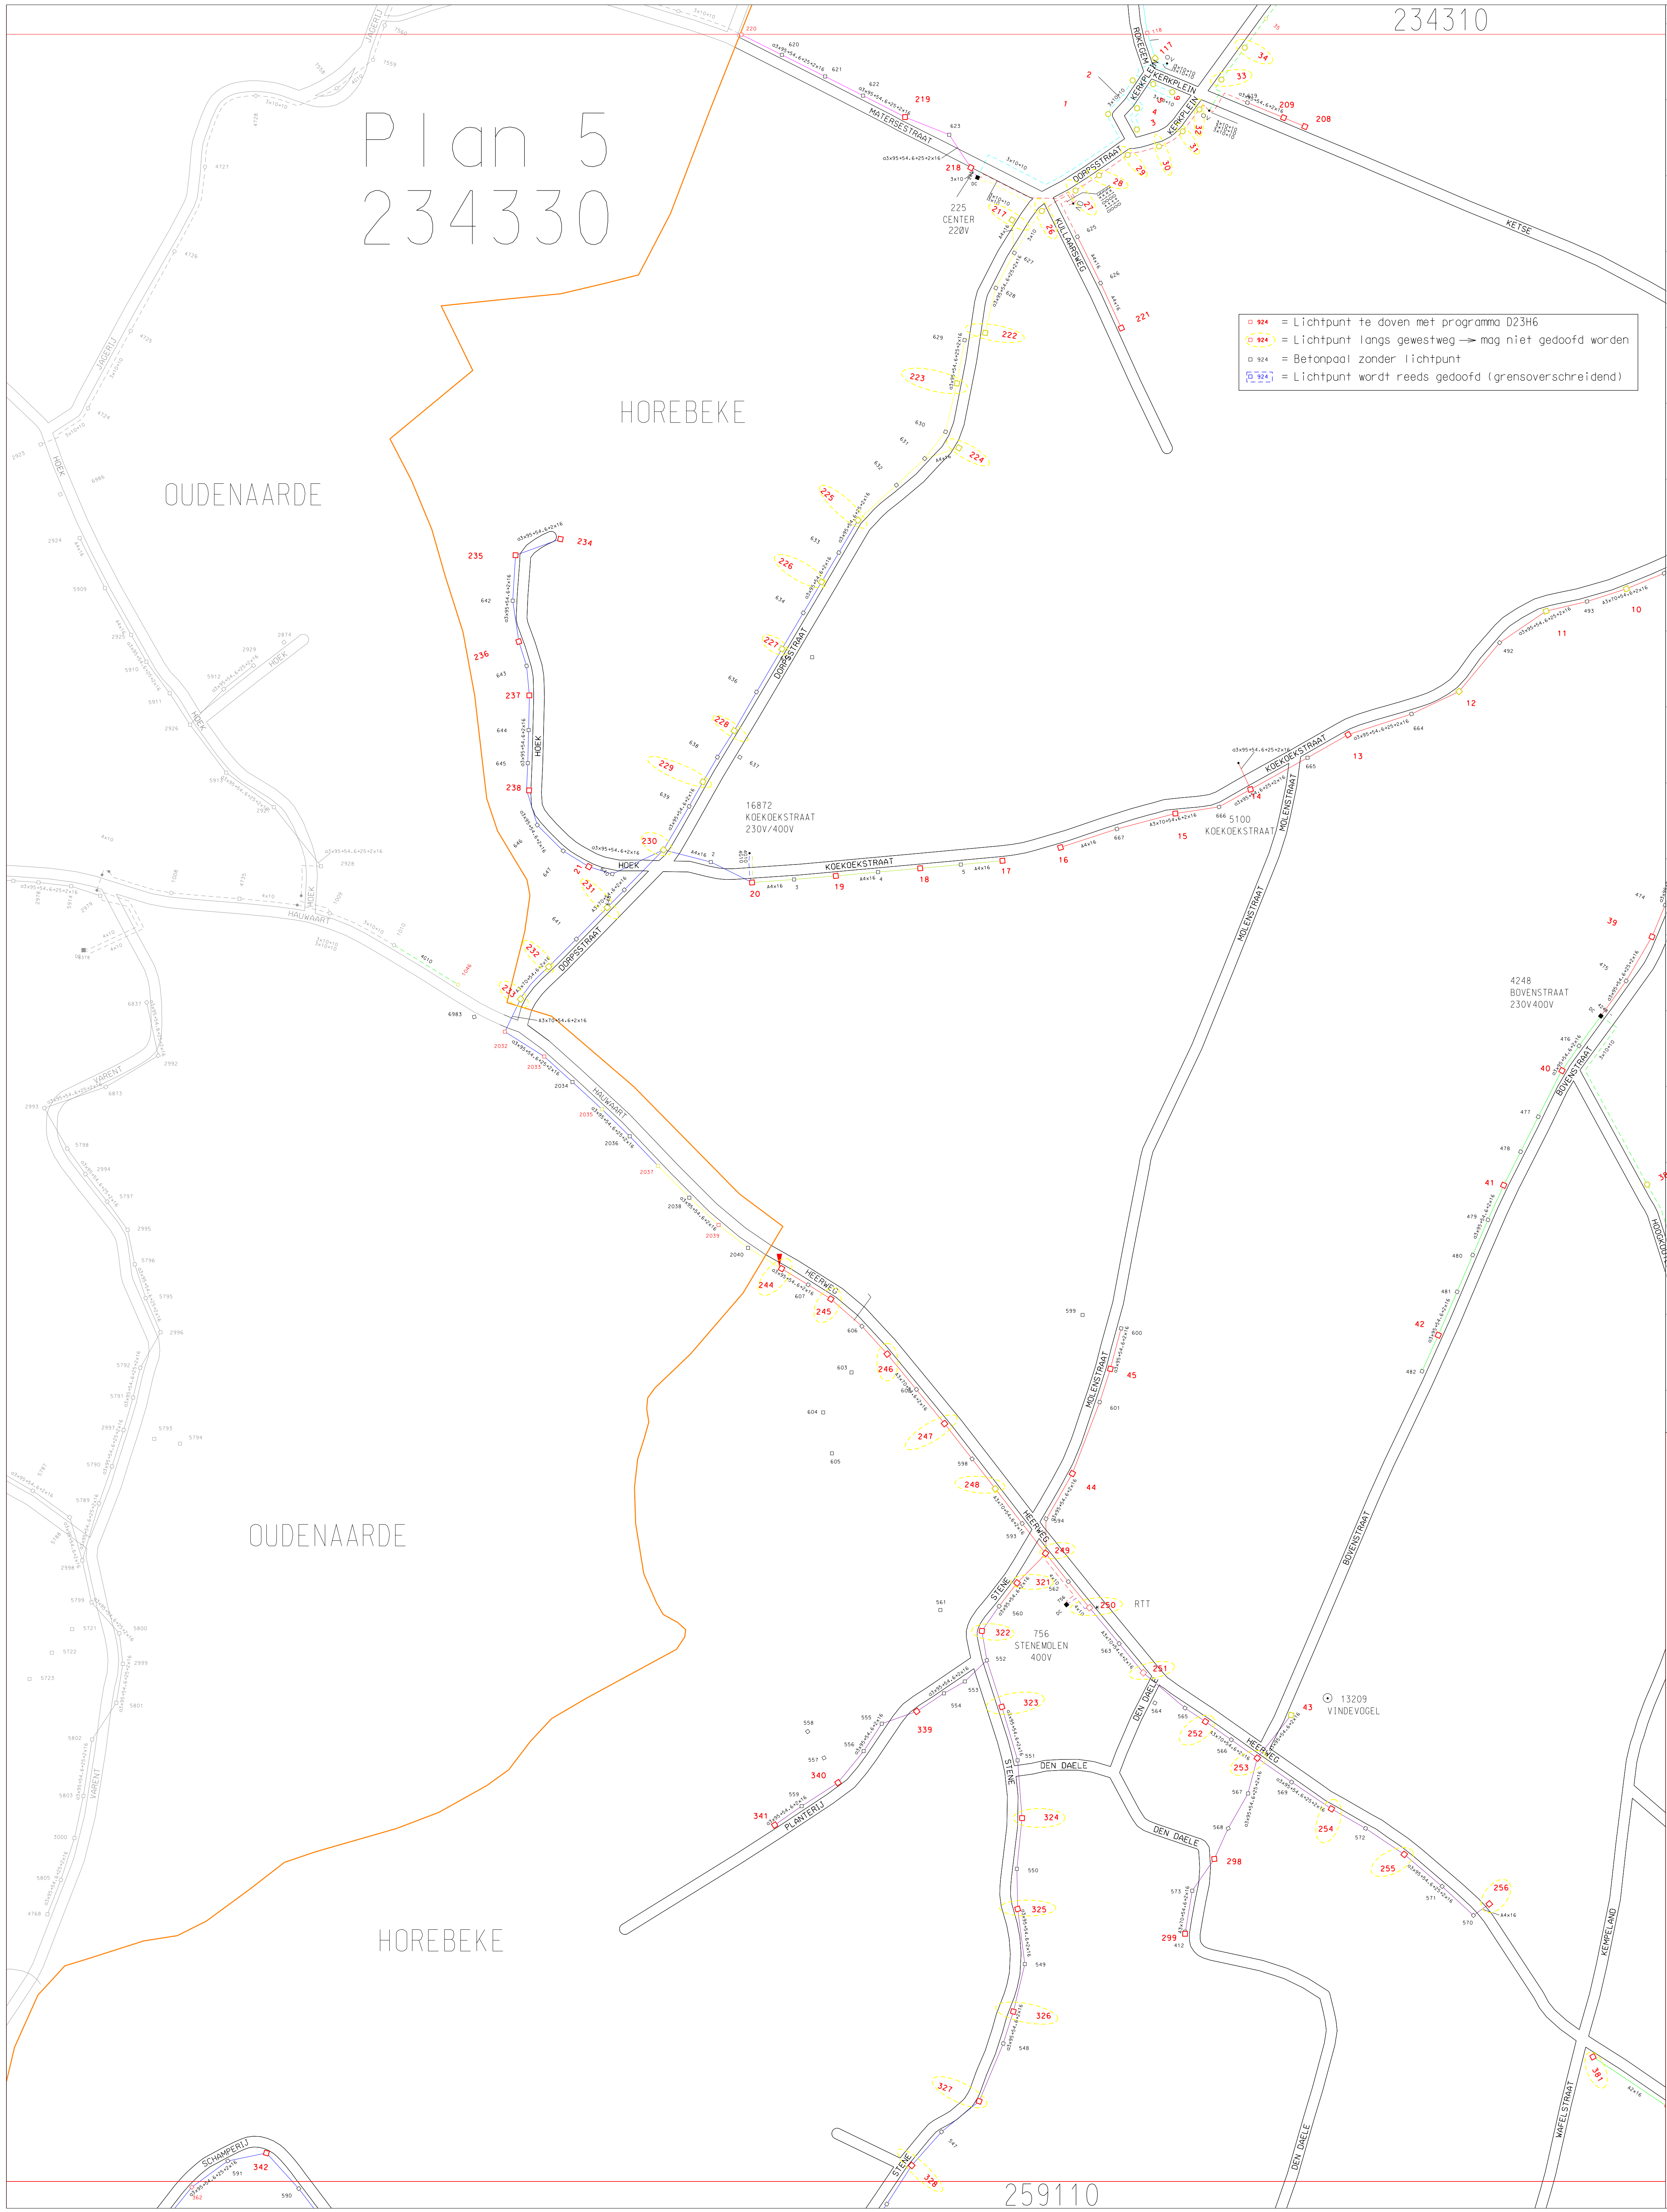

Zie 234340
Plan 6

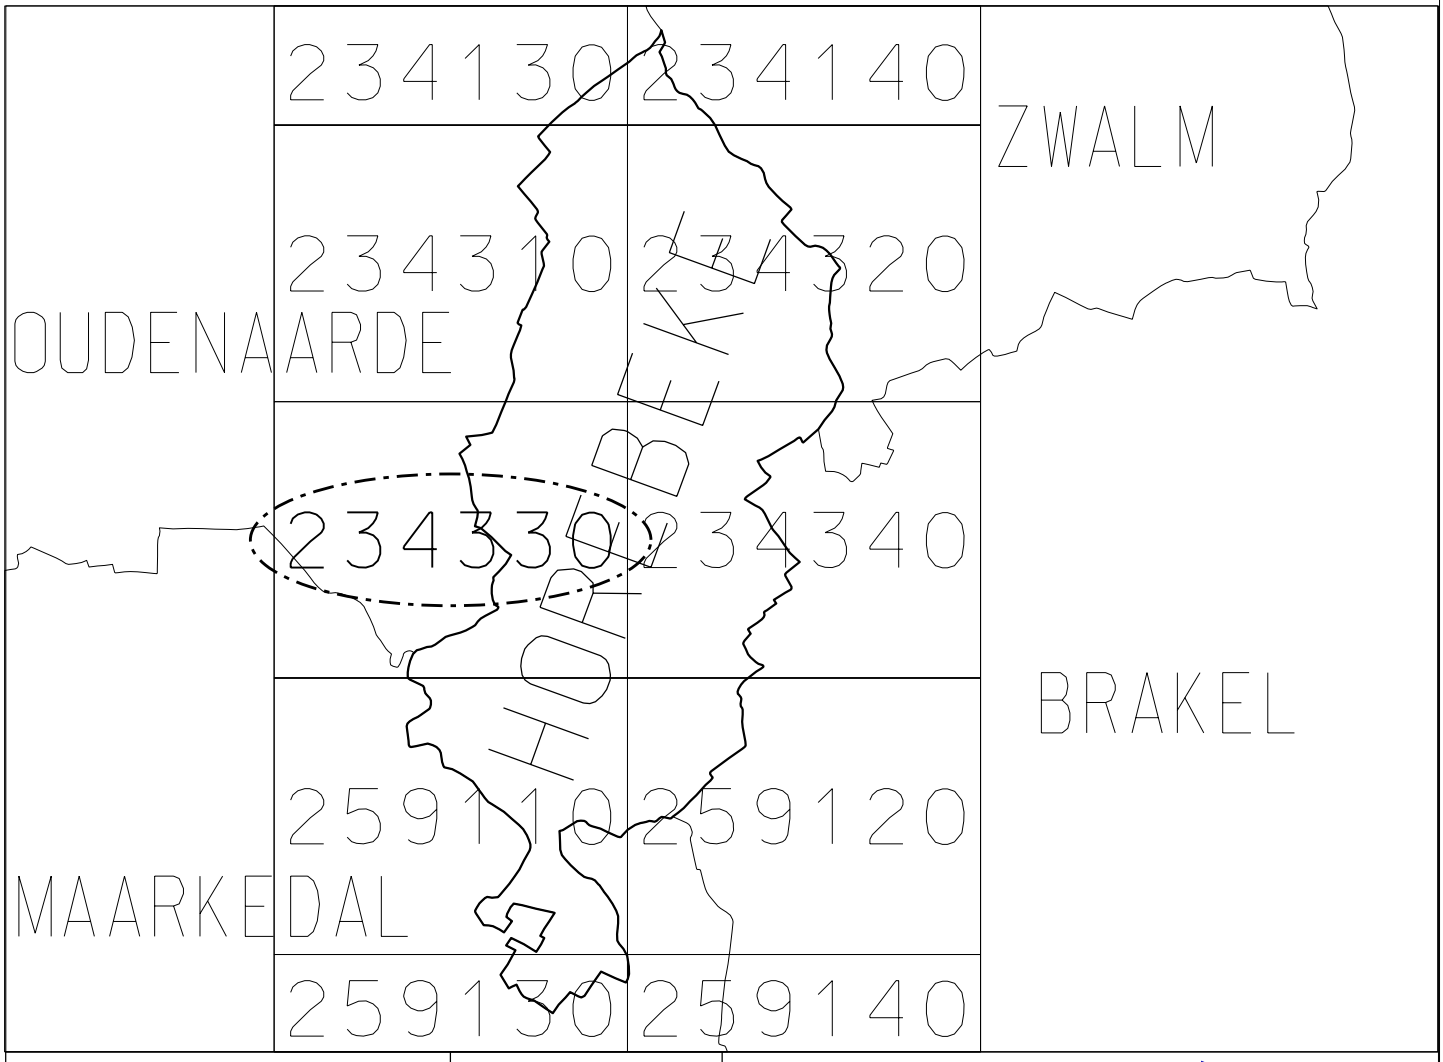

Schaal: n.v.t.		Infrastructuurgebied Lele-Schelde President Kennedypark 12, 8500 Kortrijk			
Horebeke		St. Maria + St. Kornelis Horebeke			
Aard werk: Doven OV-installatie op grondgebied gemeente Horebeke					
HNW 285412		DNW 20239167		Afdruk datum: 06/09/2016	
vergoeding	Ontwerp gegevens en wijziging			Datum:	
1	Start ontwerp		K. Baels	26 Mei 2016	
2					
3					