



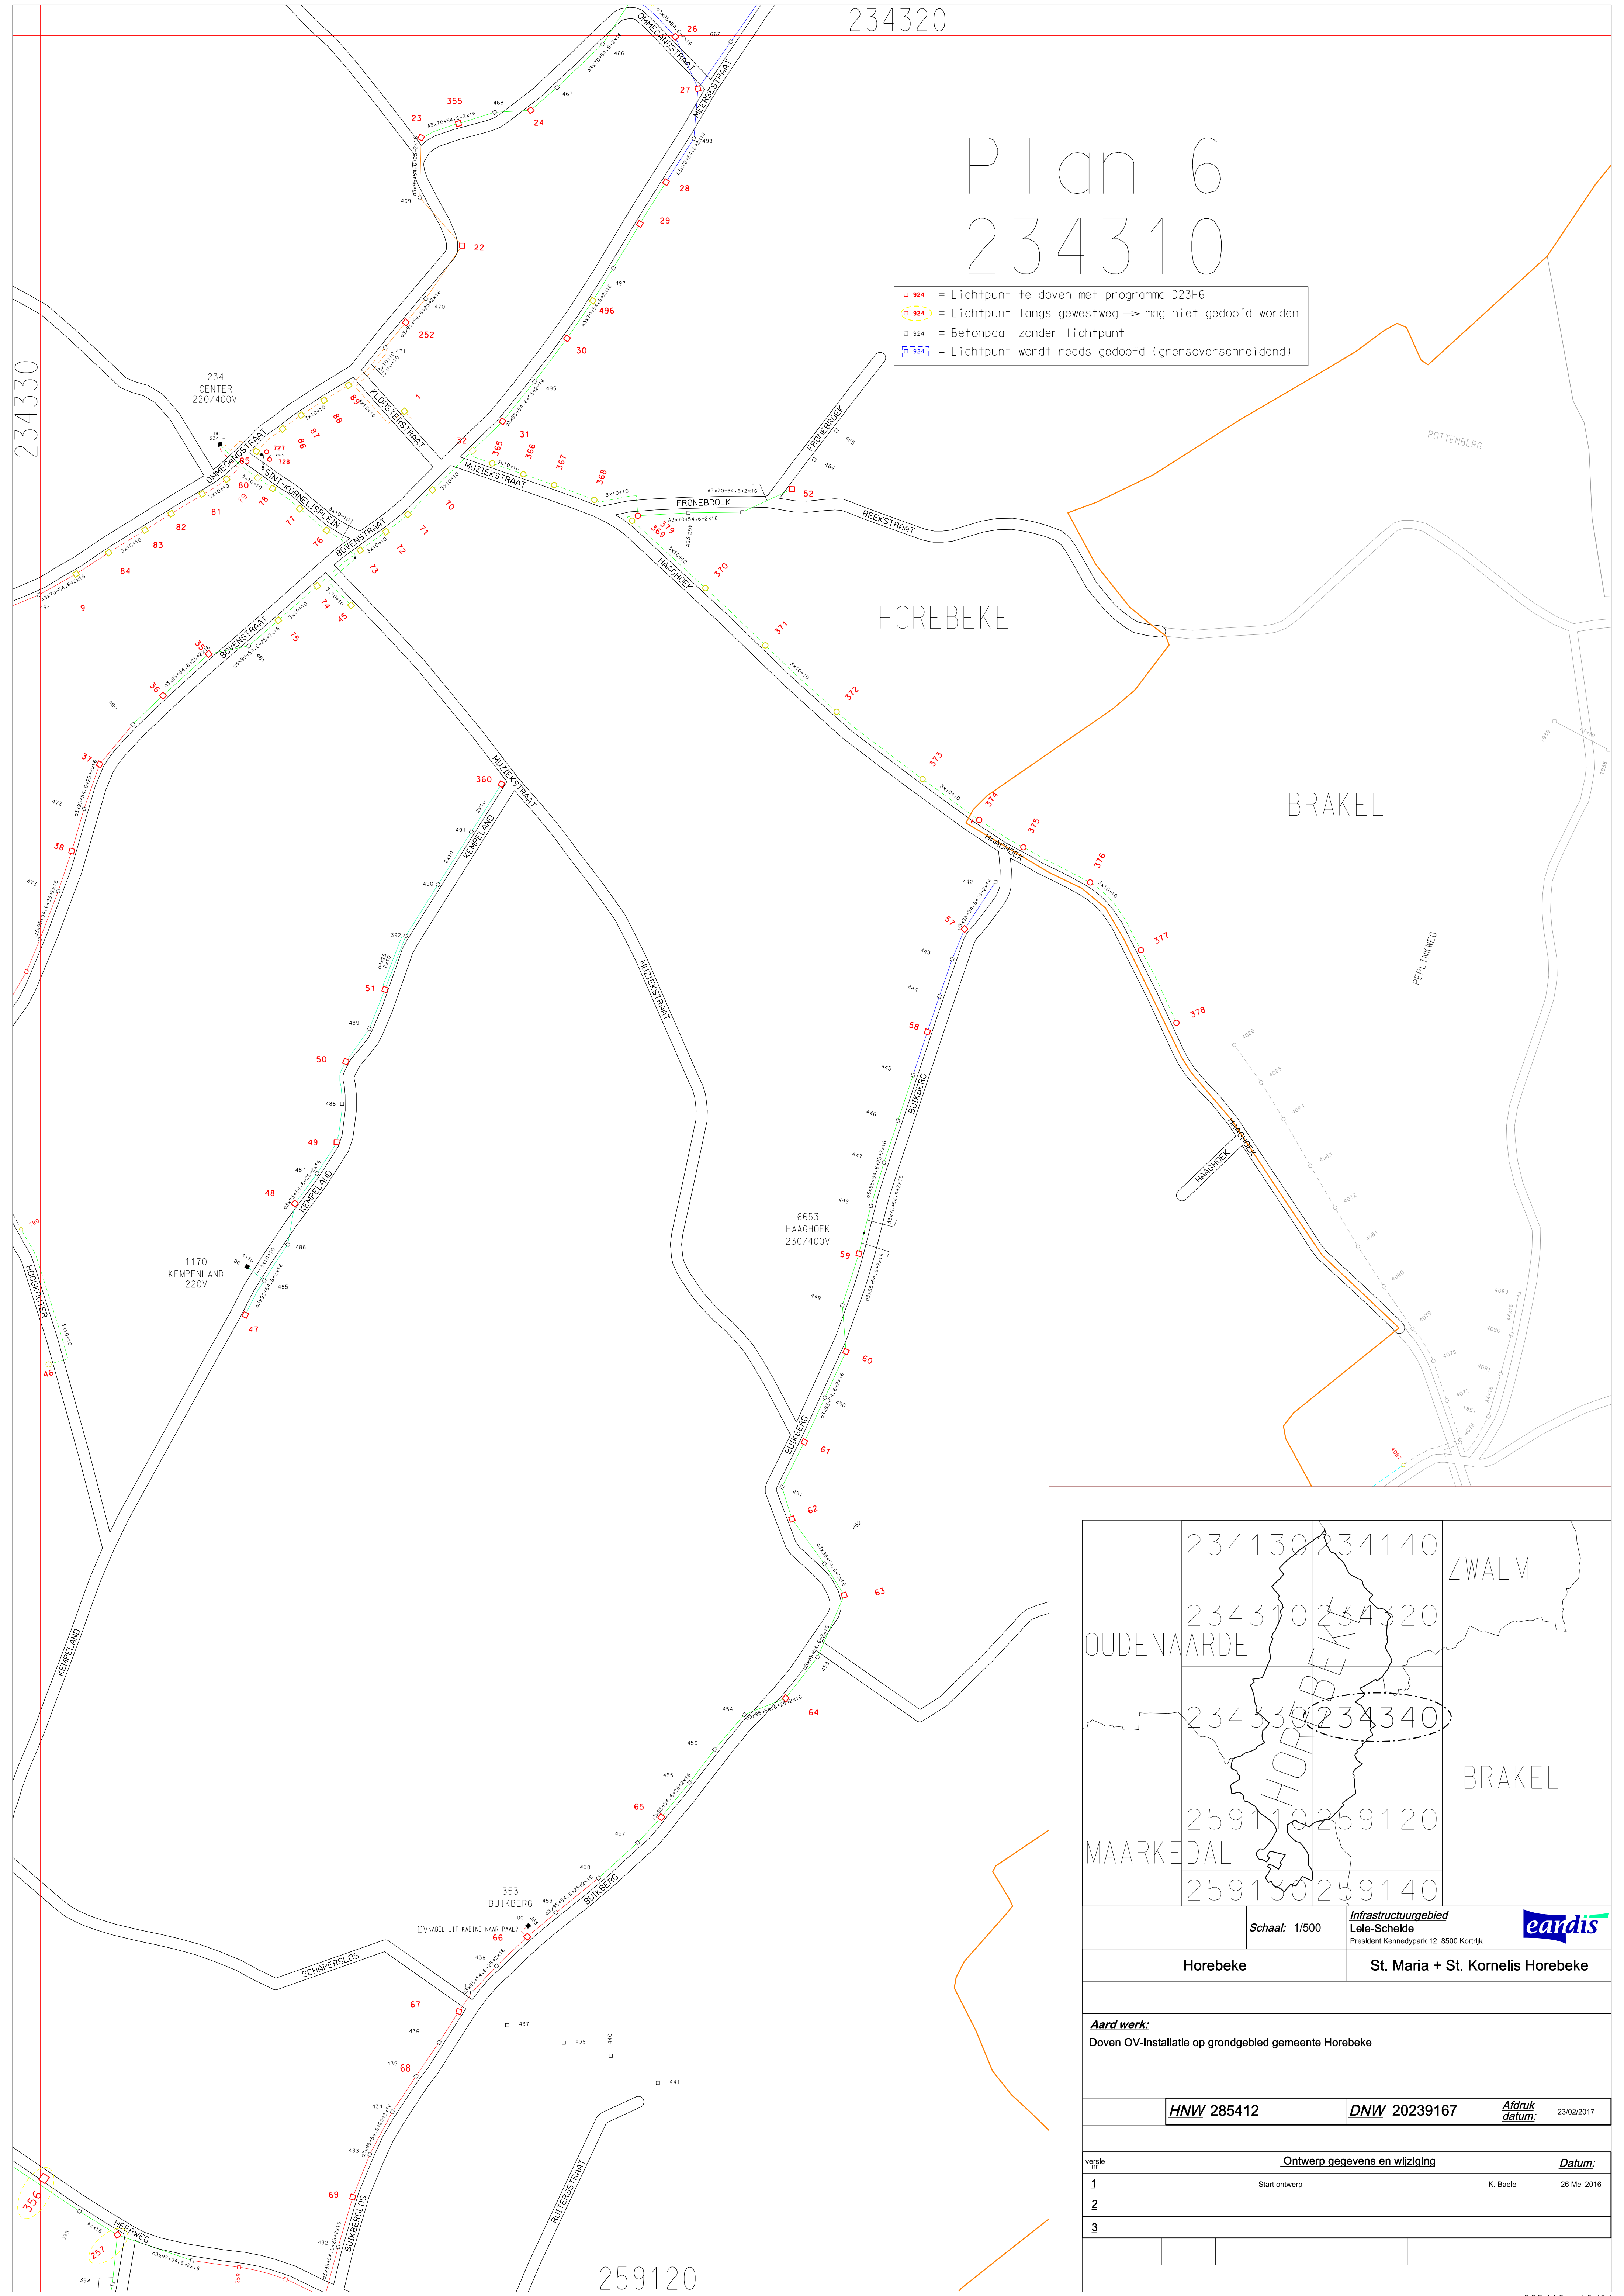

Plan 6

234310

- 924 = Lichtpunt te doen met programma D23H6
- 924 = Lichtpunt langs gewestweg → mag niet gedoofd worden
- 924 = Betonpaal zonder lichtpunt
- 924 = Lichtpunt wordt reeds gedoofd (grensoverschrijdend)

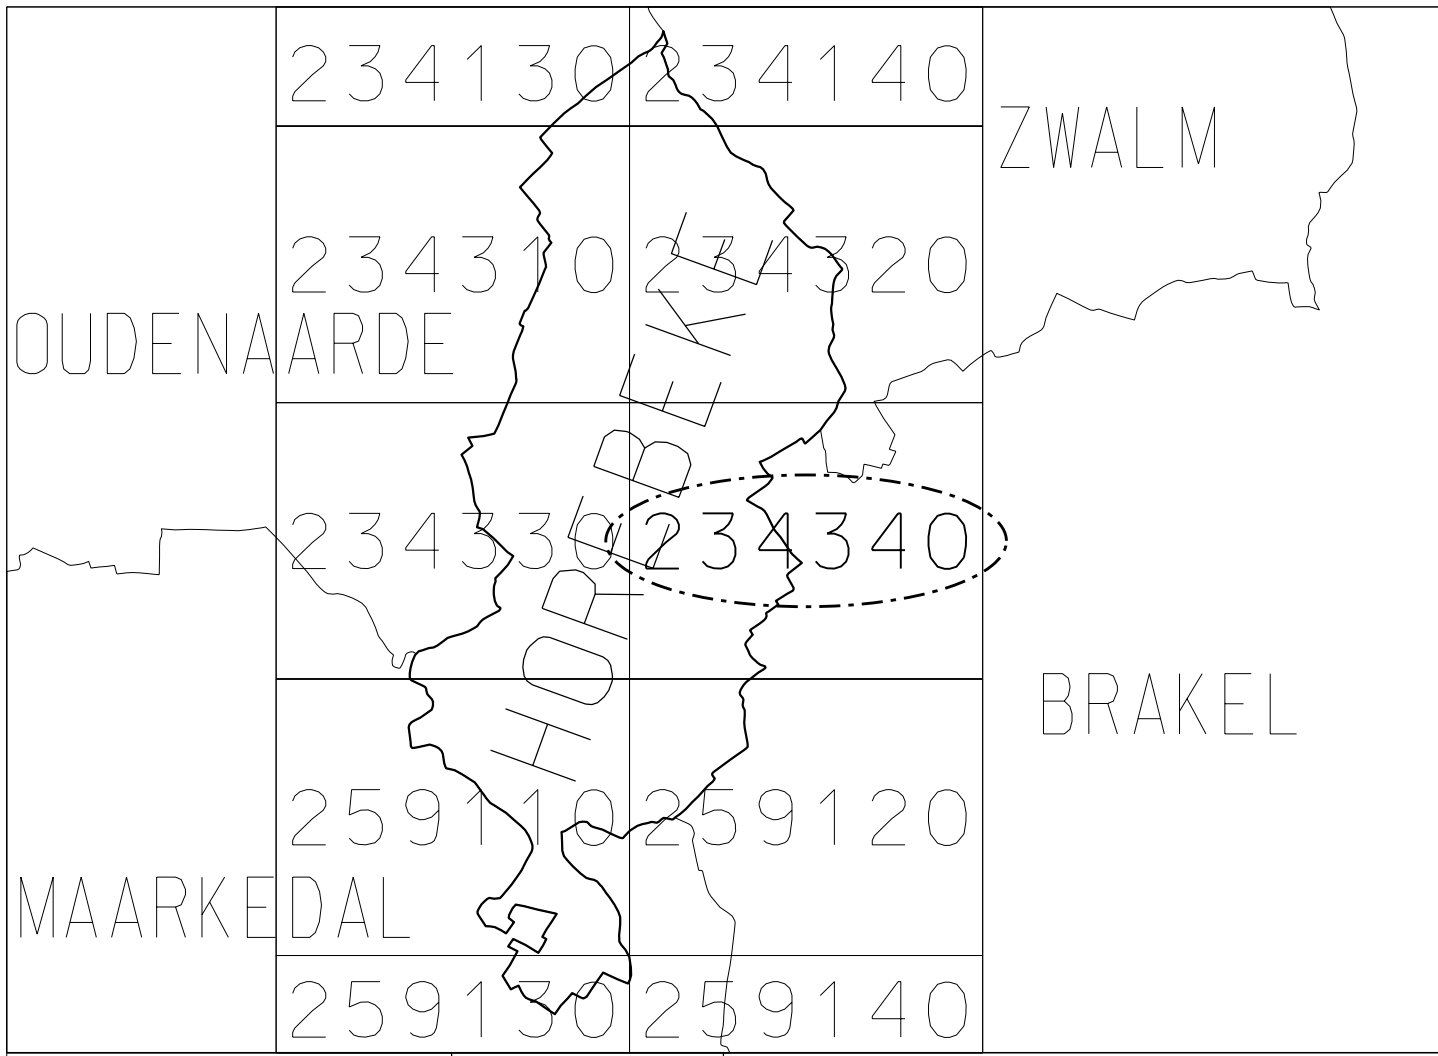

Schaal: 1/500		Infrastructuurgebied Lele-Schelde President Kennedypark 12, 8500 Kortrijk	
Horebeke		St. Maria + St. Kornelis Horebeke	

Aard werk:
Doven OV-installatie op grondgebied gemeente Horebeke

HNW 285412		DNW 20239167		Afdruk datum: 23/02/2017
------------	--	--------------	--	--------------------------

Ontwerp gegevens en wijziging			Datum:
1	Start ontwerp	K. Baele	26 Mei 2016
2			
3			