
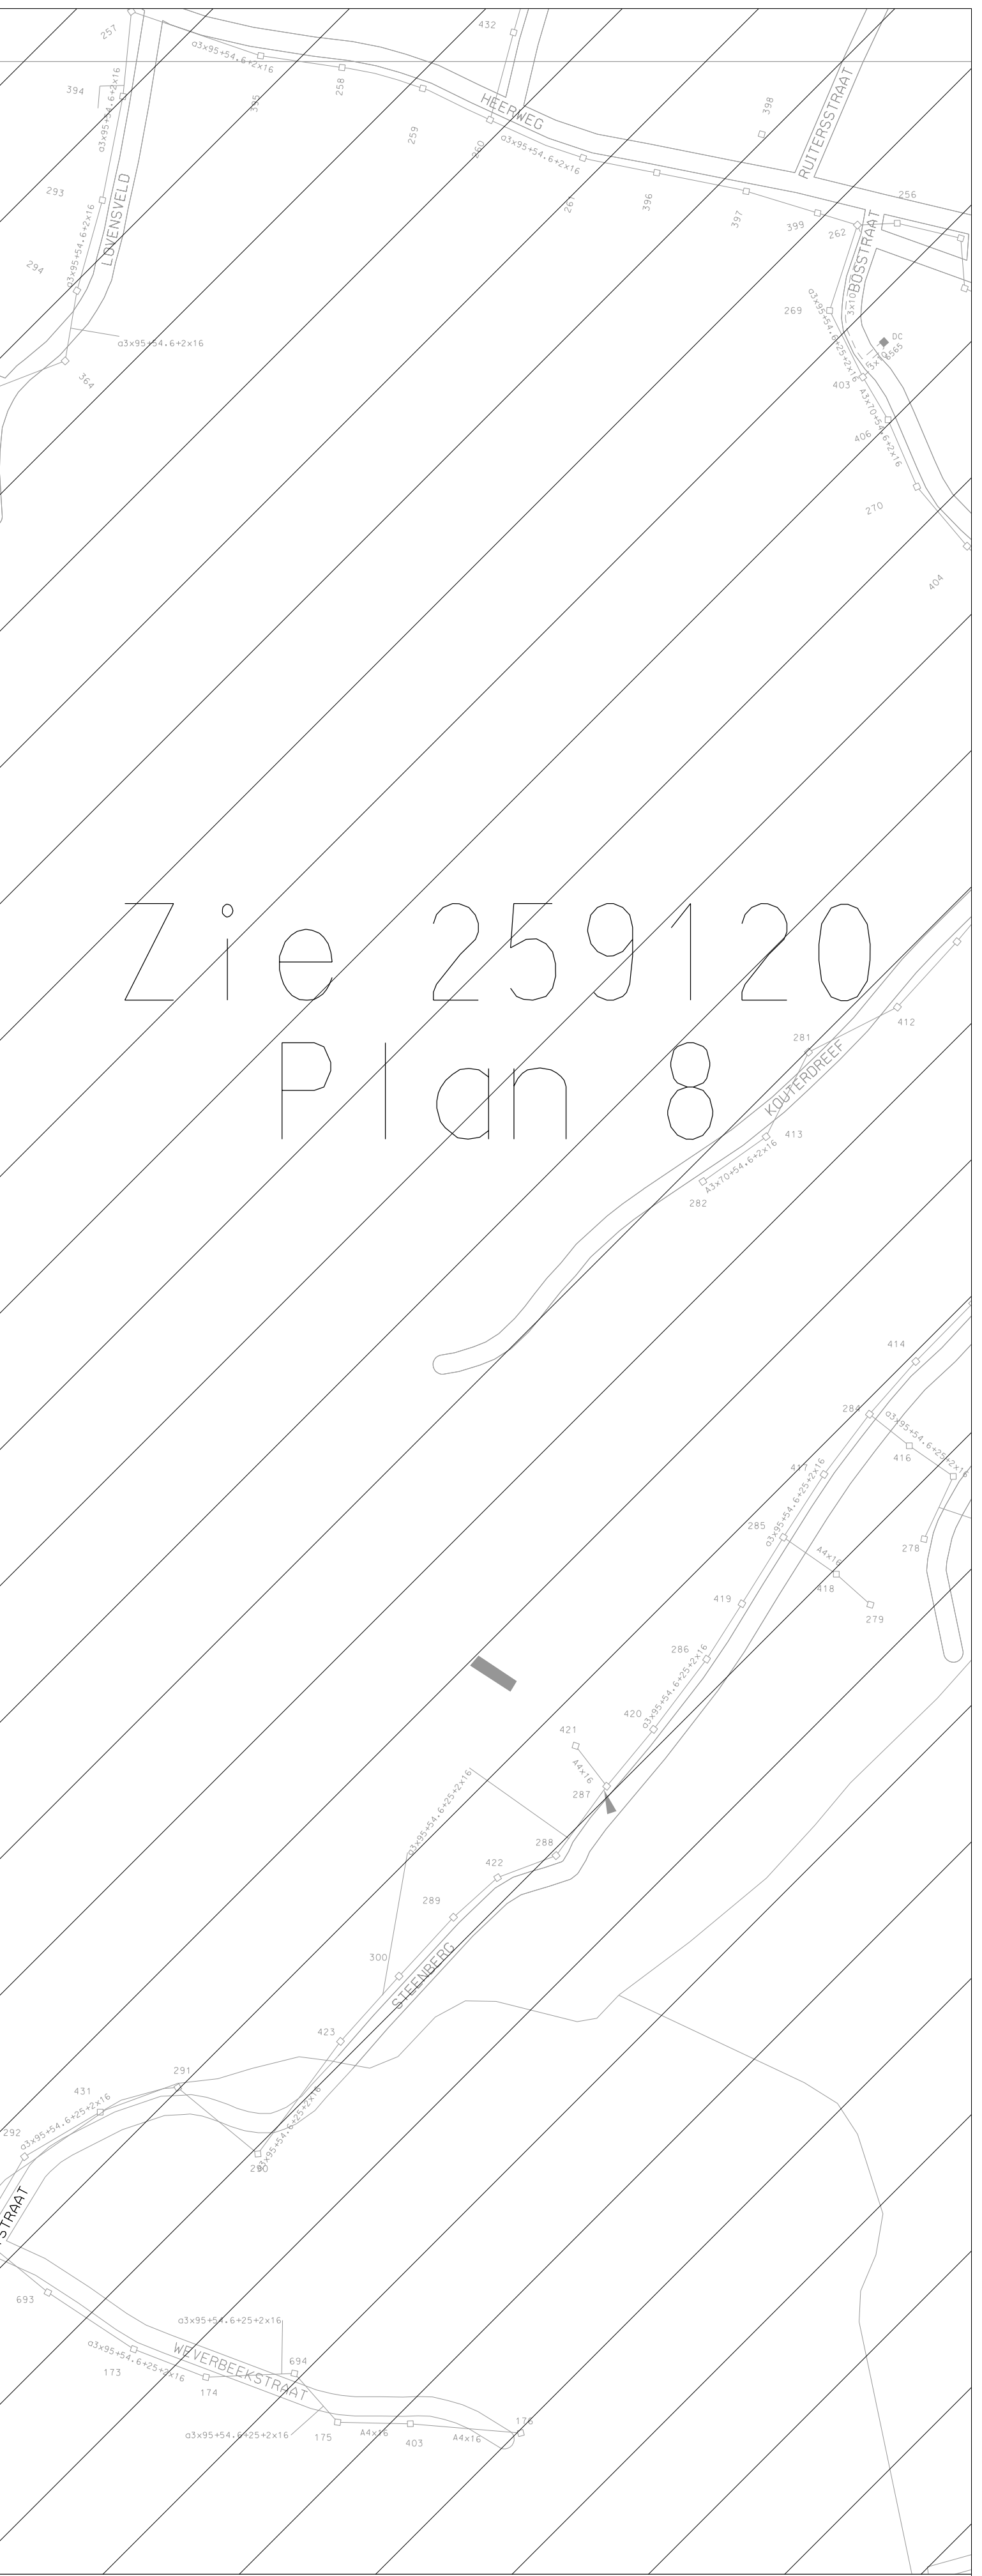


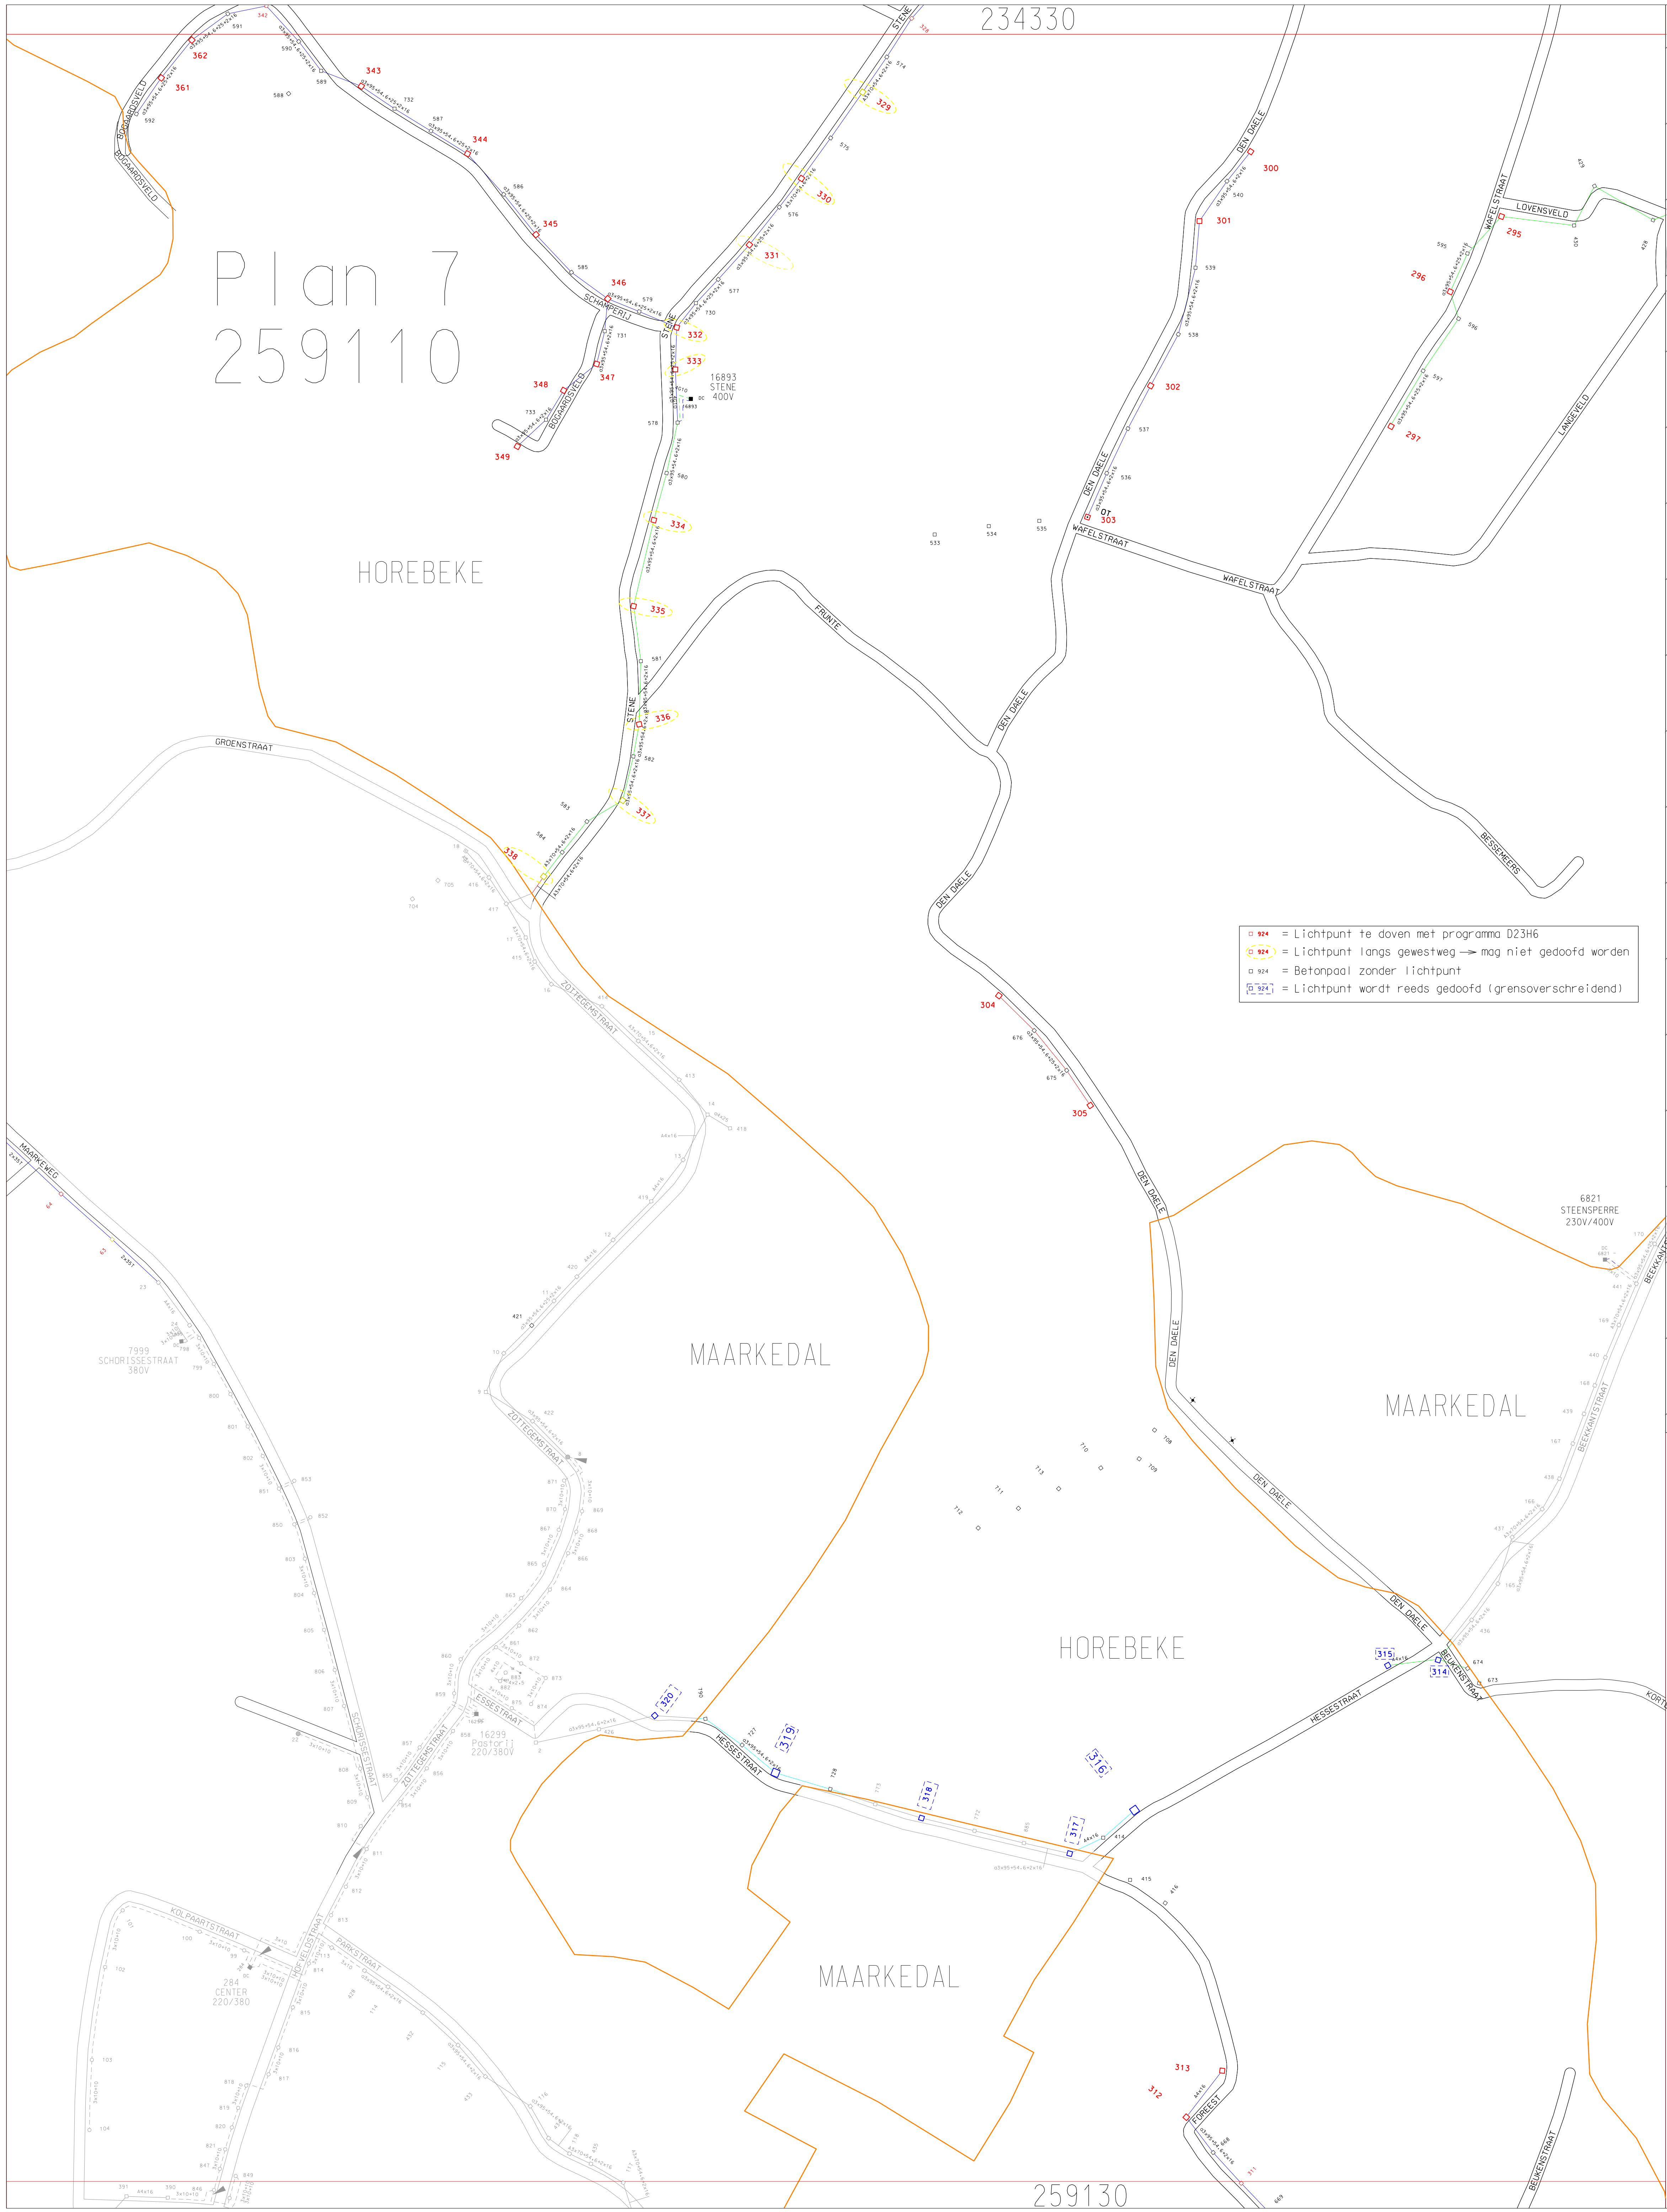

		234130		234140	ZWALM
		234310		234320	
		234330		234340	
		259110		259120	
		259130		259140	
BRAKEL		MAARKEDEAL			
Schaal: n.v.t.		Infrastructuurgebied Lele-Schelde President Kennedypark 12, 8500 Kortrijk			
Horebeke		St. Maria + St. Kornelis Horebeke			
Aard werk: Doven OV-installatie op grondgebied gemeente Horebeke					
HNW 285412		DNW 20239167		Afdruk datum: 06/09/2016	
Ontwerp gegevens en wijziging					
1		Start ontwerp		K. Baels	
2					
3					