


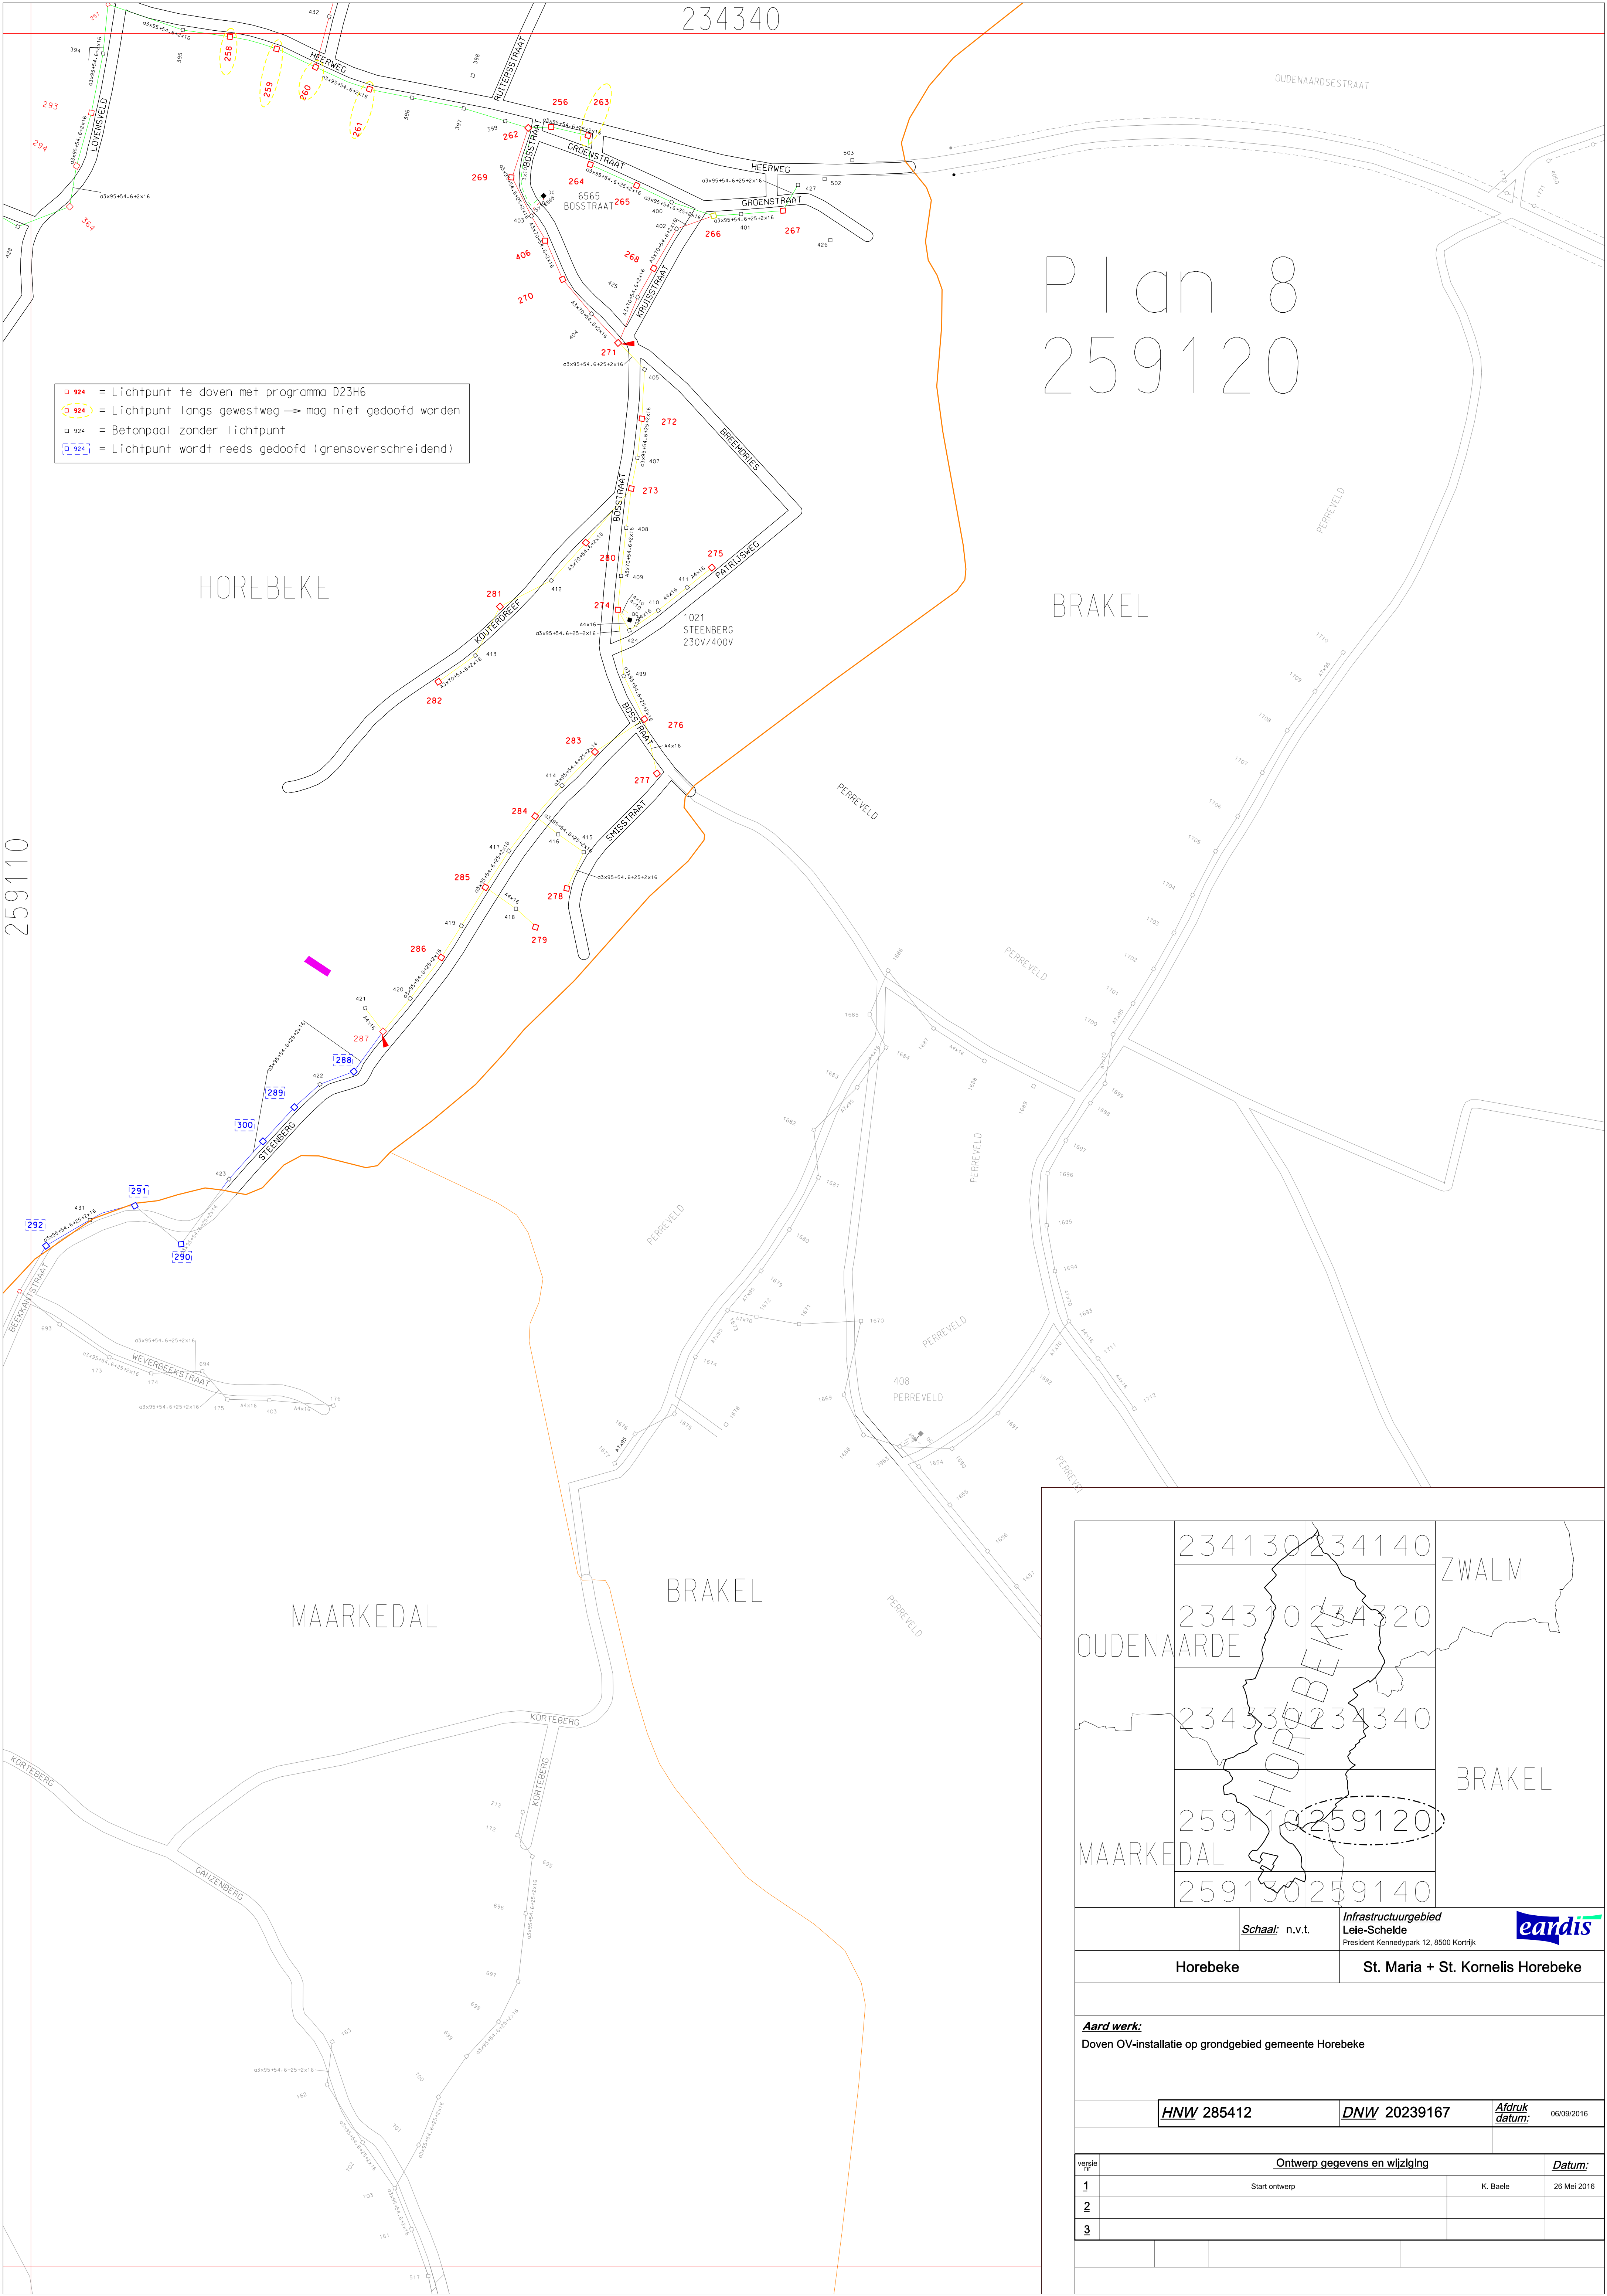

234130

234140

234310

234320

234330

234340

259110

259120

259130

259140

MAARKEDAL

MAARKEDAL

MAARKEDAL

MAARKEDAL

MAARKEDAL

MAARKEDAL

MAARKEDAL

MAARKEDAL

MAARKEDAL

MAARKEDAL

BRAKEL

BRAKEL

BRAKEL

BRAKEL

BRAKEL

BRAKEL

BRAKEL

BRAKEL

BRAKEL

BRAKEL

ZWALM

ZWALM

ZWALM

ZWALM

ZWALM

ZWALM

ZWALM

ZWALM

ZWALM

ZWALM

Schaal: n.v.t.

Infrastructuurgebied
Lele-Schelde
President Kennedypark 12, 8500 Kortrijk

Horebeke

St. Maria + St. Kornelis Horebeke

Aard werk:
Doven OV-Installatie op grondgebied gemeente Horebeke

HNW 285412

DNW 20239167

Afdruk datum: 06/09/2016

versie

1

2

3

Ontwerp gegevens en wijziging

Start ontwerp

Datum:

K. Baele

26 Mei 2016

259110

285412 (8/9)